


Экспликация помещений (начало)

Номер помещения	Наименование	Площадь, кв. м	Кат. помещ.
1	Гангуби-шлюз	85,0	
2	Гангуби-шлюз	15,3	
3	Насосная, ИТП	107,7	В4
4	Электрощитовая	17,1	В4
5	Свободная позиция		Д
6	Вентилятор	34,4	В4
7	Коридор	27,3	
8	Кладовая 1к	2,5	В4
9	Кладовая 2к	2,5	В4
10	Кладовая 3к	2,3	В4
11	Кладовая 4к	2,3	В4
12	Кладовая 5к	2,5	В4
13	Кладовая 6к	2,6	В4
14	Кладовая 7к	2,4	В4
15	Кладовая 8к	2,7	В4
16	Кладовая 9к	3,7	В4
17	Кладовая 10к	3,6	В4
18	Кладовая 11к	4,5	В4
19	Кладовая 12к	5,0	В4
20	Кладовая 13к	2,9	В4
21	Кладовая 14к	2,6	В4
22	Кладовая 15к	3,9	В4
23	Кладовая 16к	3,0	В4
24	Кладовая 17к	3,0	В4
25	Кладовая 18к	2,1	В4
26	Кладовая 19к	1,9	В4
27	Кладовая 20к	6,1	В4
28	Кладовая 21к	3,1	В4
29	Кладовая 22к	3,2	В4
30	Кладовая 23к	3,2	В4
31	Кладовая 24к	5,1	В4
32	Кладовая 25к	5,1	В4
33	Кладовая 26к	5,1	В4
34	Кладовая 27к	4,5	В4
35	Кладовая 28к	6,6	В4
36	Кладовая 29к	3,6	В4
37	Кладовая 30к	3,2	В4
38	Кладовая 31к	2,2	В4


Экспликация помещений (окончание)

Номер помещения	Наименование	Площадь, кв. м	Кат. помещ.
39	Кладовая 32к	2,2	В4
40	Кладовая 33к	3,6	В4
41	Кладовая 34к	5,0	В4
42	Кладовая 35к	2,9	В4
43	Кладовая 36к	2,0	В4
44	Кладовая 37к	4,5	В4
45	Кладовая 38к	4,5	В4
46	Кладовая 39к	2,0	В4
47	Кладовая 40к	2,9	В4
48	Кладовая 41к	5,0	В4
49	Кладовая 42к	3,6	В4
50	Кладовая 43к	3,6	В4
51	Кладовая 44к	6,6	В4
52	Кладовая 45к	4,5	В4
53	Кладовая 46к	5,1	В4
54	Кладовая 47к	5,1	В4
55	Кладовая 48к	5,1	В4
56	Кладовая 49к	2,2	В4
57	Кладовая 50к	2,2	В4
58	Кладовая 51к	3,2	В4
59	Проезд для доступа к индивидуальным кладовым	67,1	
60	Проезд для доступа к индивидуальным кладовым	54,6	
61	Проезд для доступа к индивидуальным кладовым	8,2	
62	Техническое помещение для прокладки сетей	16,7	Д
63	Лестничная клетка	18,7	
64	Вентилятор	27,1	В4
65	Вентилятор	58,7	В4
66	Тех. помещения для офисов	63,9	
66а	Тех. помещения для офисов	15,1	
67	Свободная позиция		
67	Тех. помещения для офисов	42,0	
68	Вентилятор	51,6	В4
69	Вентилятор	38,5	В4
70	Гангуби-шлюз	3,8	
71	Лестничная клетка	19,2	
72	Лестничная клетка	19,2	

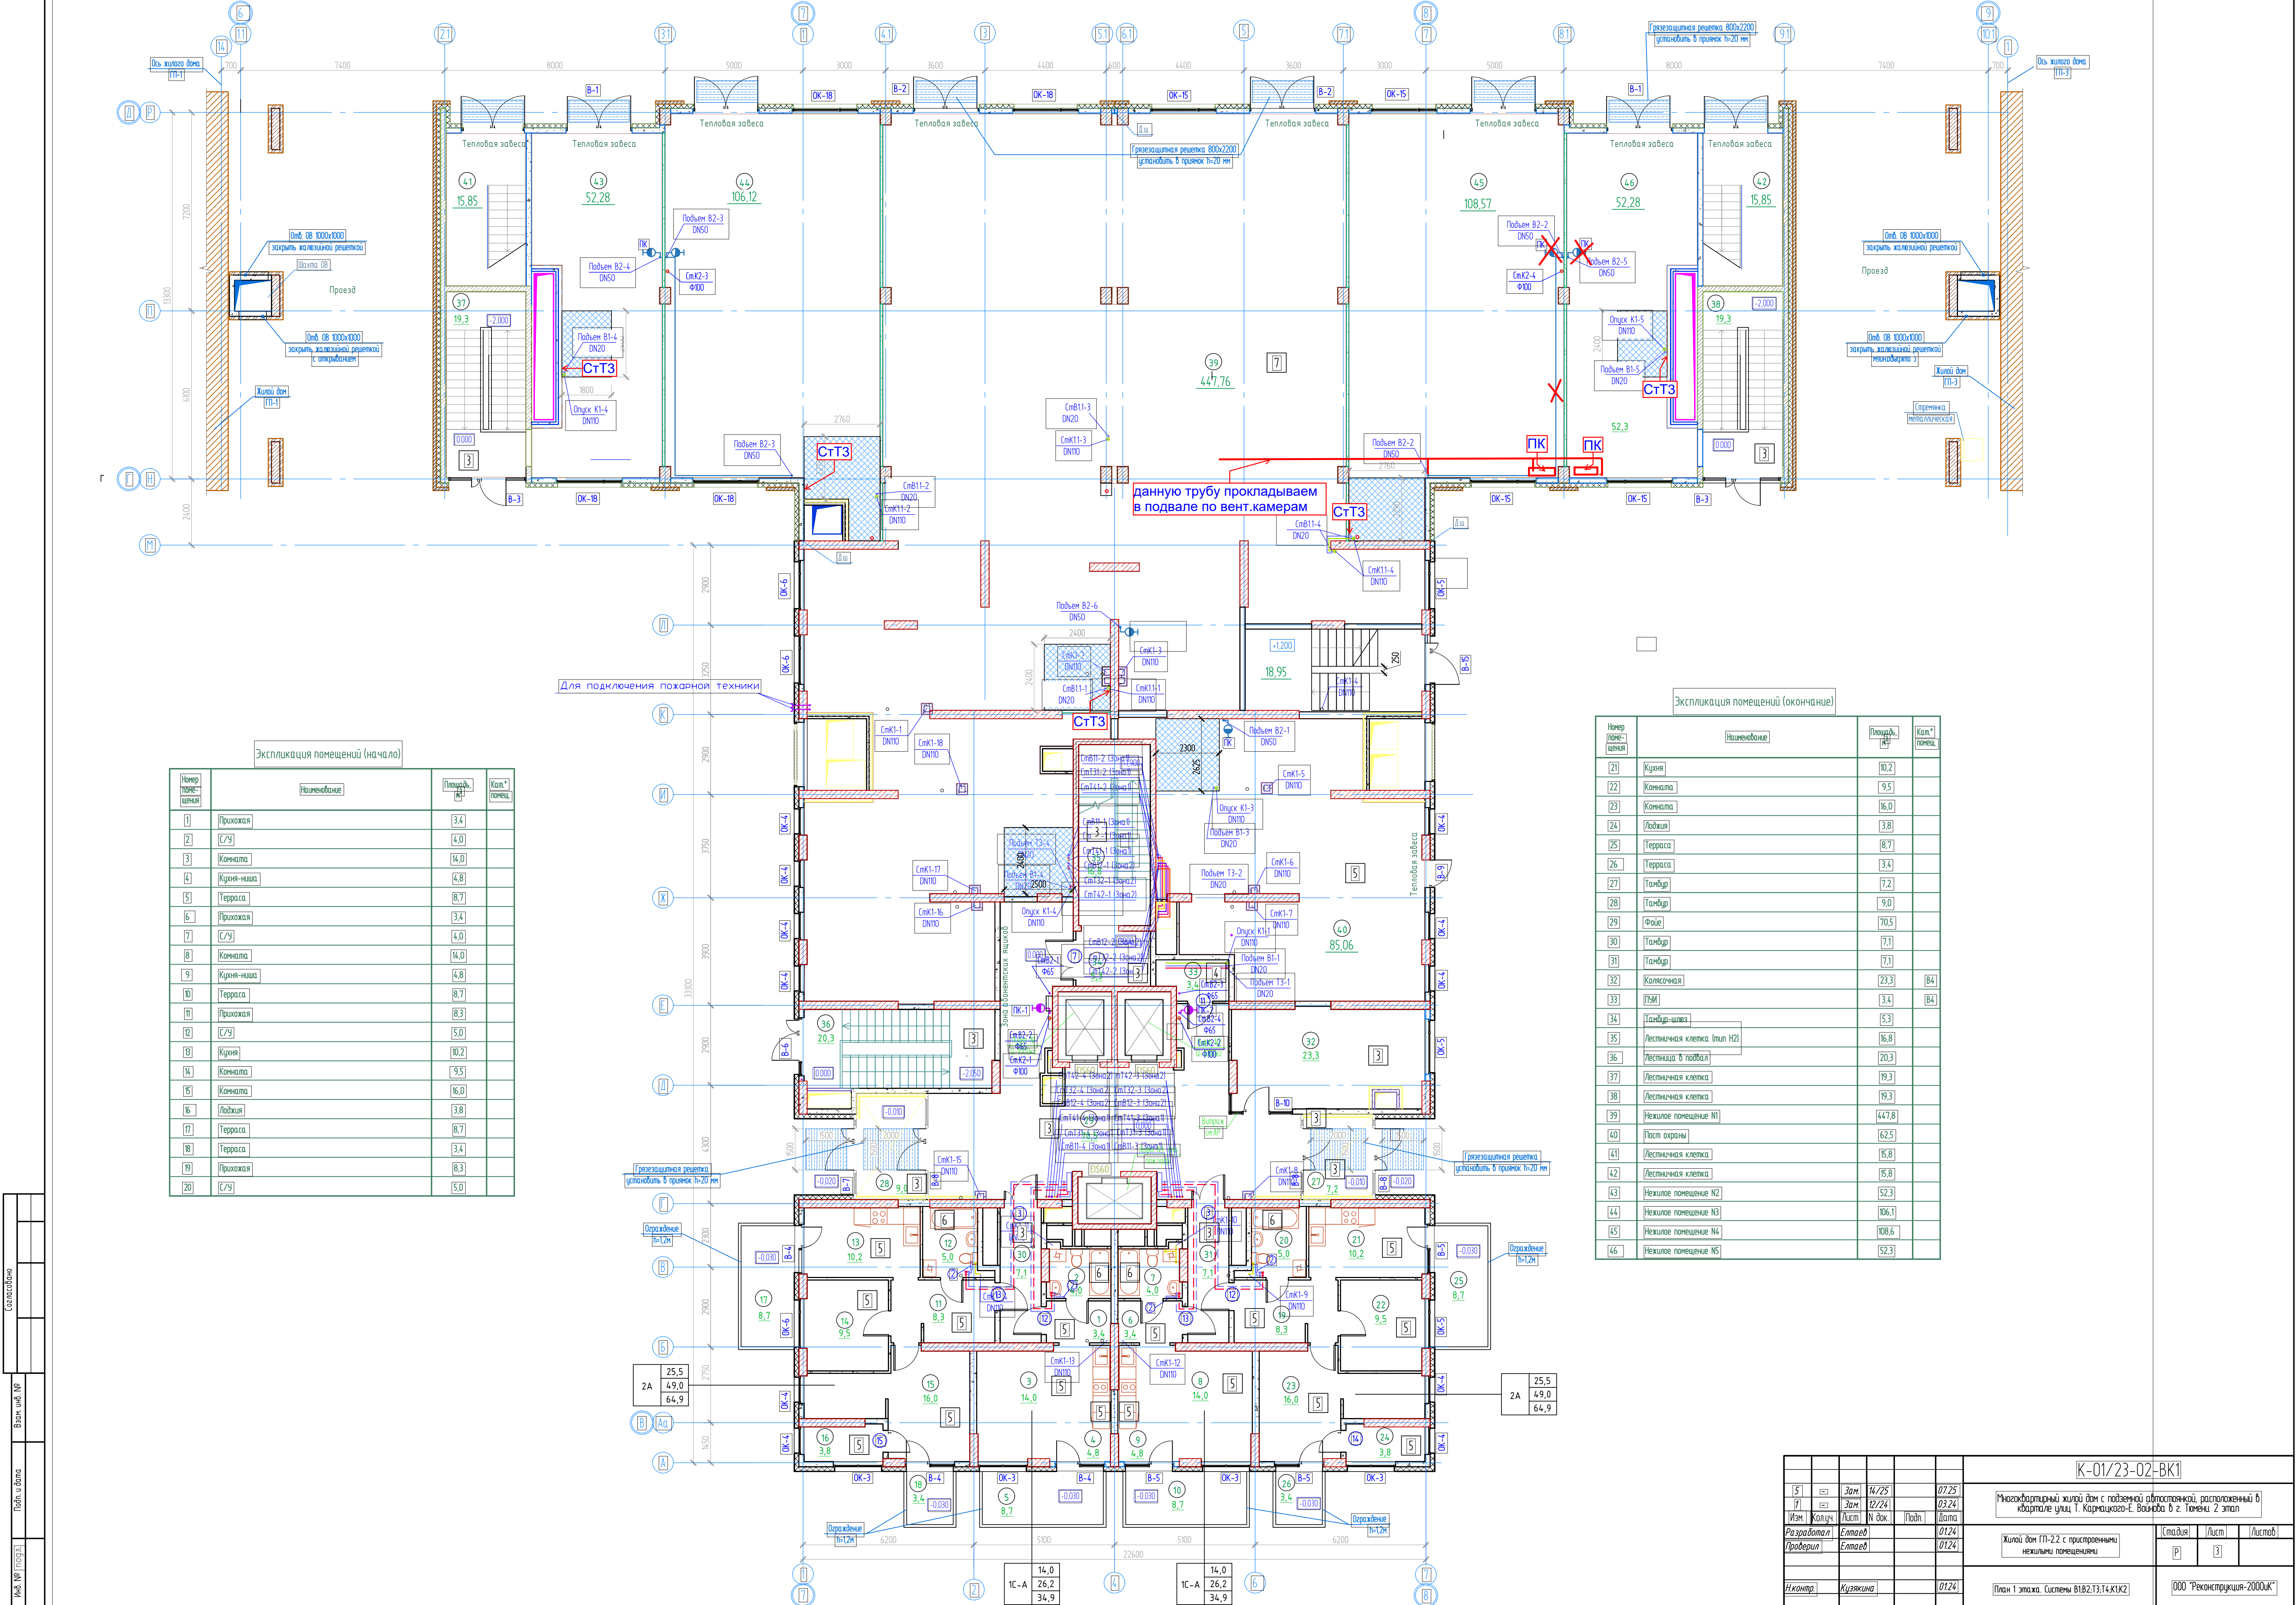

Экспликация помещений (начало)			
Номер помещения	Наименование	Площадь, м²	Кат. помещ.
1	Прихожая	3,4	
2	С/У	4,0	
3	Комната	14,0	
4	Кухня-ниша	4,8	
5	Терраса	8,7	
6	Прихожая	3,4	
7	С/У	4,0	
8	Комната	14,0	
9	Кухня-ниша	4,8	
10	Терраса	8,7	
11	Прихожая	8,3	
12	С/У	5,0	
13	Кухня	10,2	
14	Комната	9,5	
15	Комната	16,0	
16	Лоджия	3,8	
17	Терраса	8,7	
18	Терраса	3,4	
19	Прихожая	8,3	
20	С/У	5,0	

Экспликация помещений (окончание)			
Номер помещения	Наименование	Площадь, м²	Кат. помещ.
21	Кухня	10,2	
22	Комната	9,5	
23	Комната	16,0	
24	Лоджия	3,8	
25	Терраса	8,7	
26	Терраса	3,4	
27	Тамбур	7,2	
28	Тамбур	9,0	
29	Фойе	70,5	
30	Тамбур	7,1	
31	Тамбур	7,1	
32	Колосчатая	23,3	Б4
33	ЛНМ	3,4	Б4
34	Тамбур-шлюз	5,3	
35	Лестничная клетка (тип Н2)	16,8	
36	Лестница в подвал	20,3	
37	Лестничная клетка	19,3	
38	Лестничная клетка	19,3	
39	Нежилое помещение N1	447,8	
40	Пост охраны	62,5	
41	Лестничная клетка	16,8	
42	Лестничная клетка	16,8	
43	Нежилое помещение N2	52,3	
44	Нежилое помещение N3	106,1	
45	Нежилое помещение N4	108,6	
46	Нежилое помещение N5	52,3	

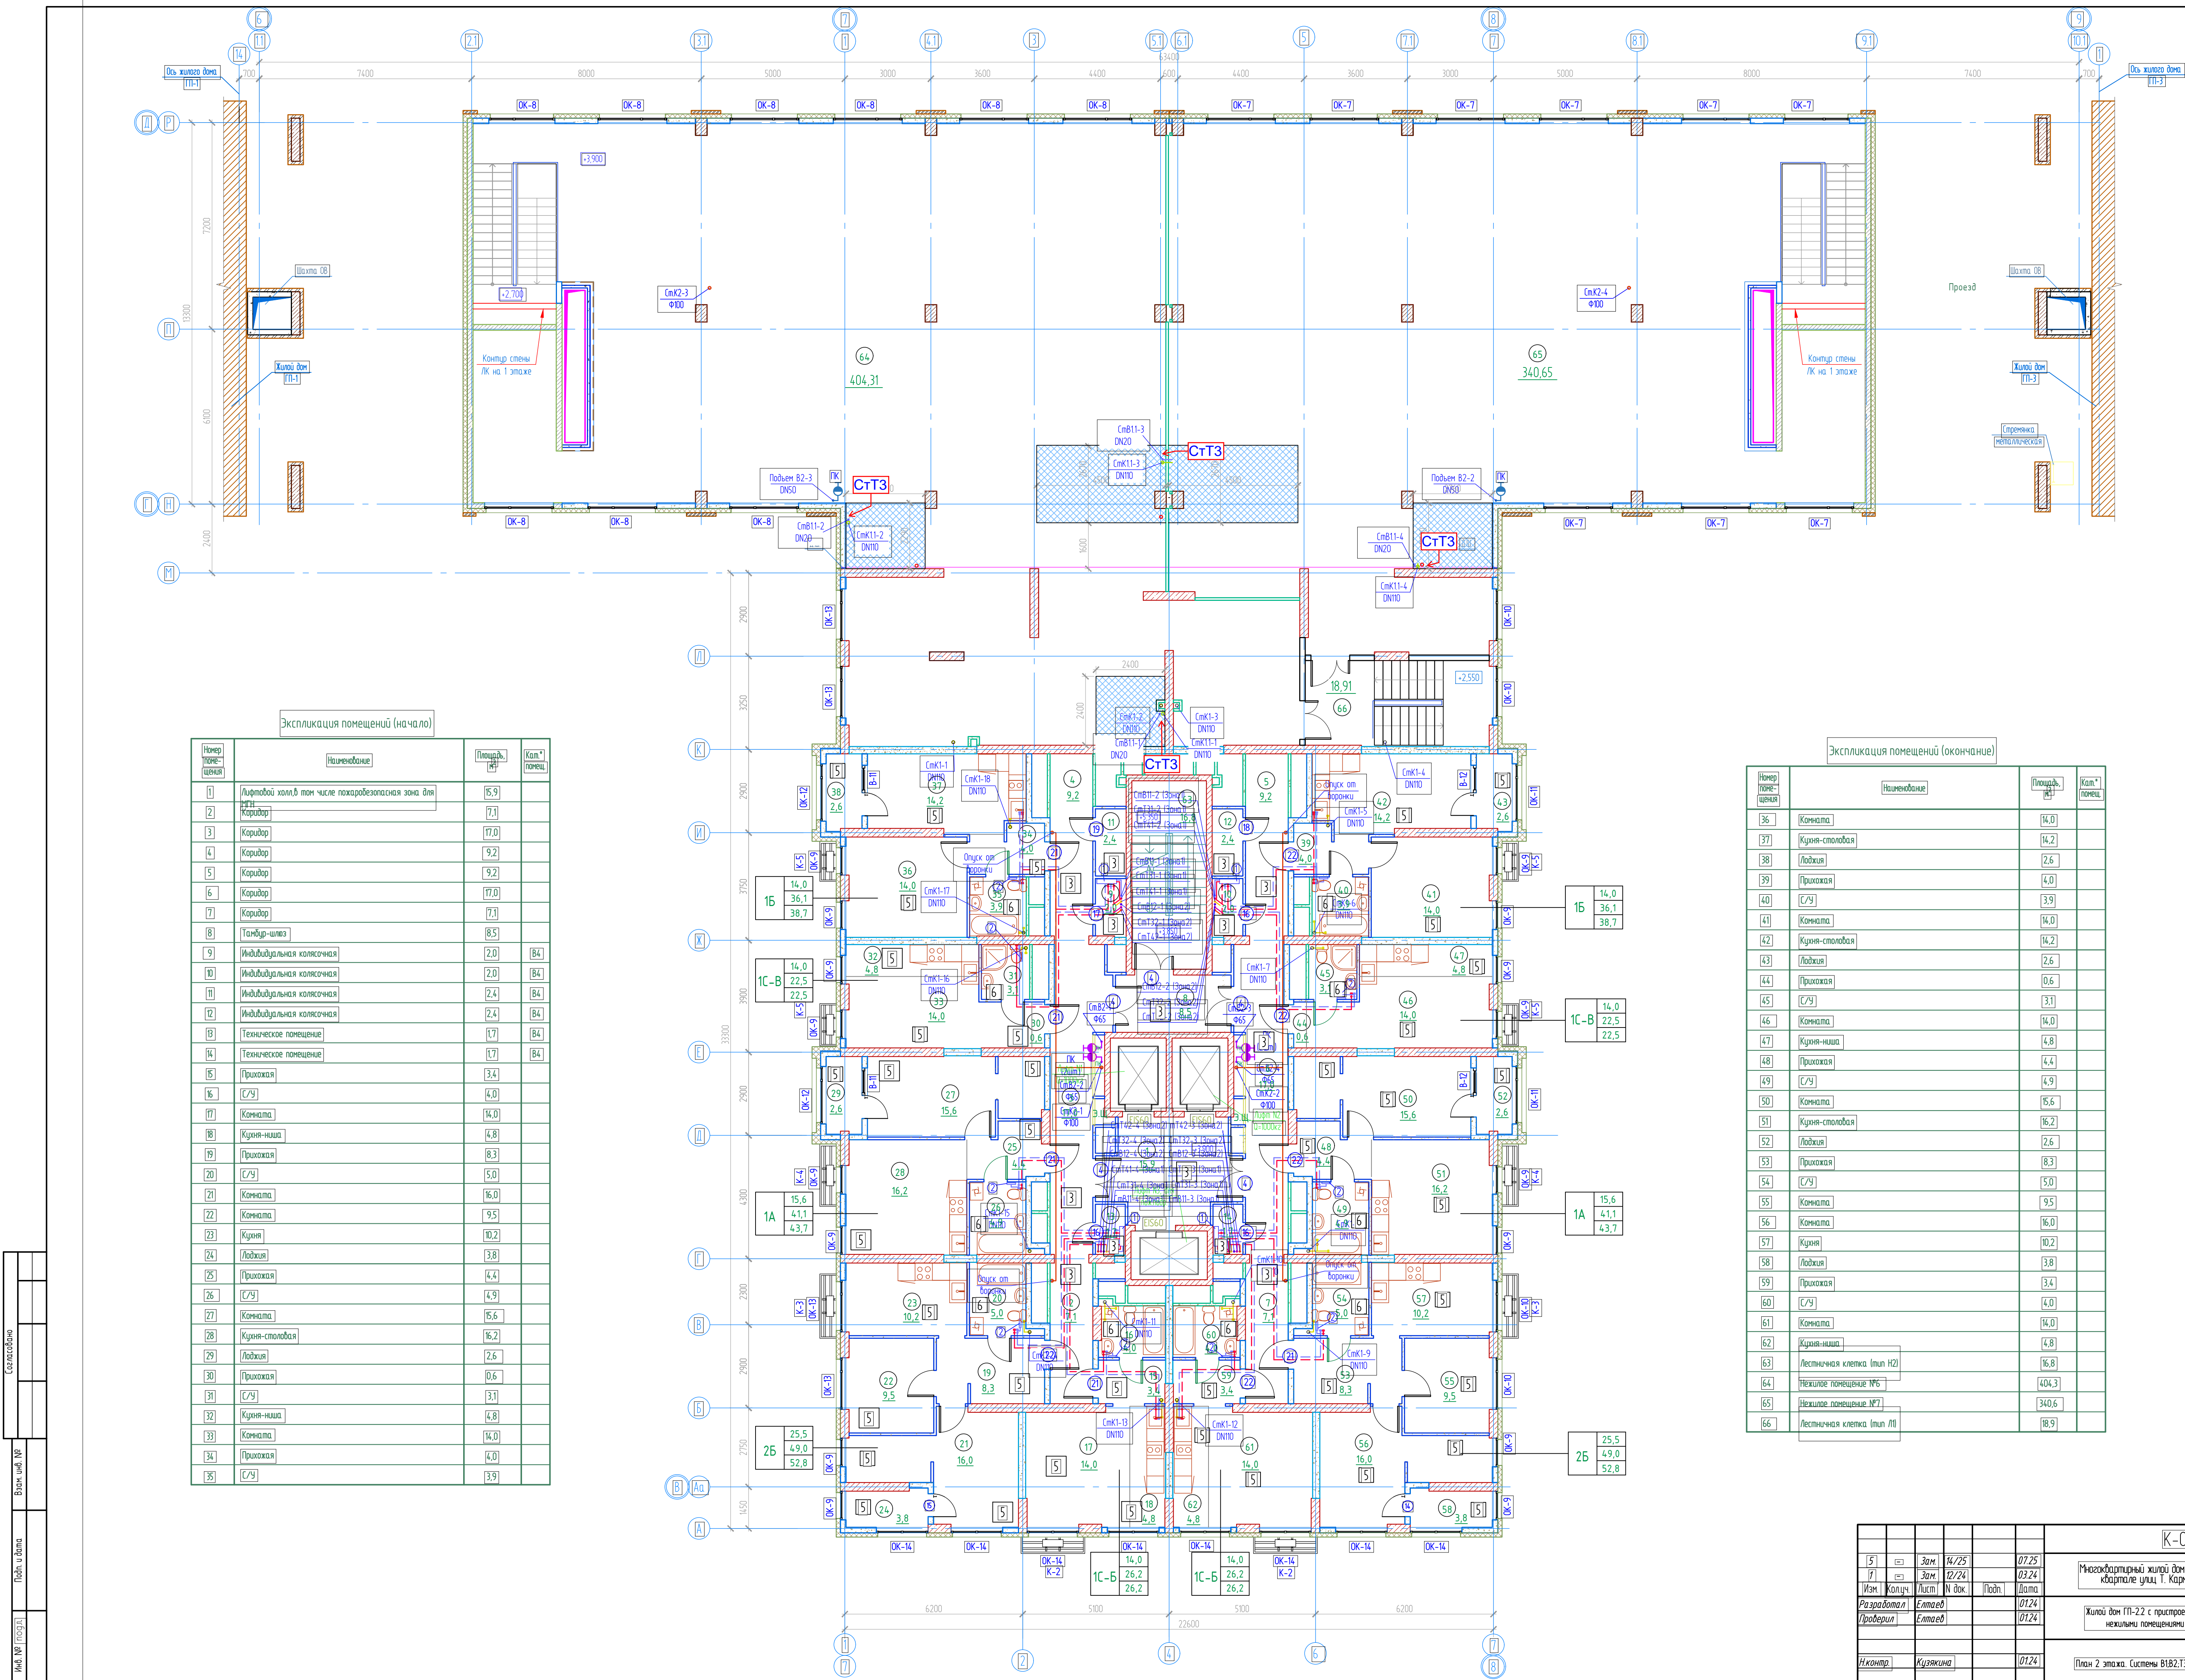


Экспликация помещений (начало)


Номер помещения	Наименование	Площадь, кв. м	Кат. помещ.
1	Лифтовой холл, в том числе пожаробезопасная зона для ЛЭП	15,9	
2	Коридор	7,1	
3	Коридор	17,0	
4	Коридор	9,2	
5	Коридор	9,2	
6	Коридор	17,0	
7	Коридор	7,1	
8	Танк-шлюз	8,5	
9	Индивидуальная котельная	2,0	Б4
10	Индивидуальная котельная	2,0	Б4
11	Индивидуальная котельная	2,4	Б4
12	Индивидуальная котельная	2,4	Б4
13	Техническое помещение	1,7	Б4
14	Техническое помещение	1,7	Б4
15	Прихожая	3,4	
16	С/у	4,0	
17	Комната	14,0	
18	Кухня-ниша	4,8	
19	Прихожая	8,3	
20	С/у	5,0	
21	Комната	16,0	
22	Комната	9,5	
23	Кухня	10,2	
24	Лоджия	3,8	
25	Прихожая	4,4	
26	С/у	4,9	
27	Комната	15,6	
28	Кухня-столовая	16,2	
29	Лоджия	2,6	
30	Прихожая	0,6	
31	С/у	3,1	
32	Кухня-ниша	4,8	
33	Комната	14,0	
34	Прихожая	4,0	
35	С/у	3,9	

Экспликация помещений (окончание)

Номер помещения	Наименование	Площадь, кв. м	Кат. помещ.
36	Комната	14,0	
37	Кухня-столовая	14,2	
38	Лоджия	2,6	
39	Прихожая	4,0	
40	С/у	3,9	
41	Комната	14,0	
42	Кухня-столовая	14,2	
43	Лоджия	2,6	
44	Прихожая	0,6	
45	С/у	3,1	
46	Комната	14,0	
47	Кухня-ниша	4,8	
48	Прихожая	4,4	
49	С/у	4,9	
50	Комната	15,6	
51	Кухня-столовая	16,2	
52	Лоджия	2,6	
53	Прихожая	8,3	
54	С/у	5,0	
55	Комната	9,5	
56	Комната	16,0	
57	Кухня	10,2	
58	Лоджия	3,8	
59	Прихожая	3,4	
60	С/у	4,0	
61	Комната	14,0	
62	Кухня-ниша	4,8	
63	Лестничная клетка (тип Л2)	16,8	
64	Техническое помещение №6	404,3	
65	Техническое помещение №7	340,6	
66	Лестничная клетка (тип Л1)	18,9	

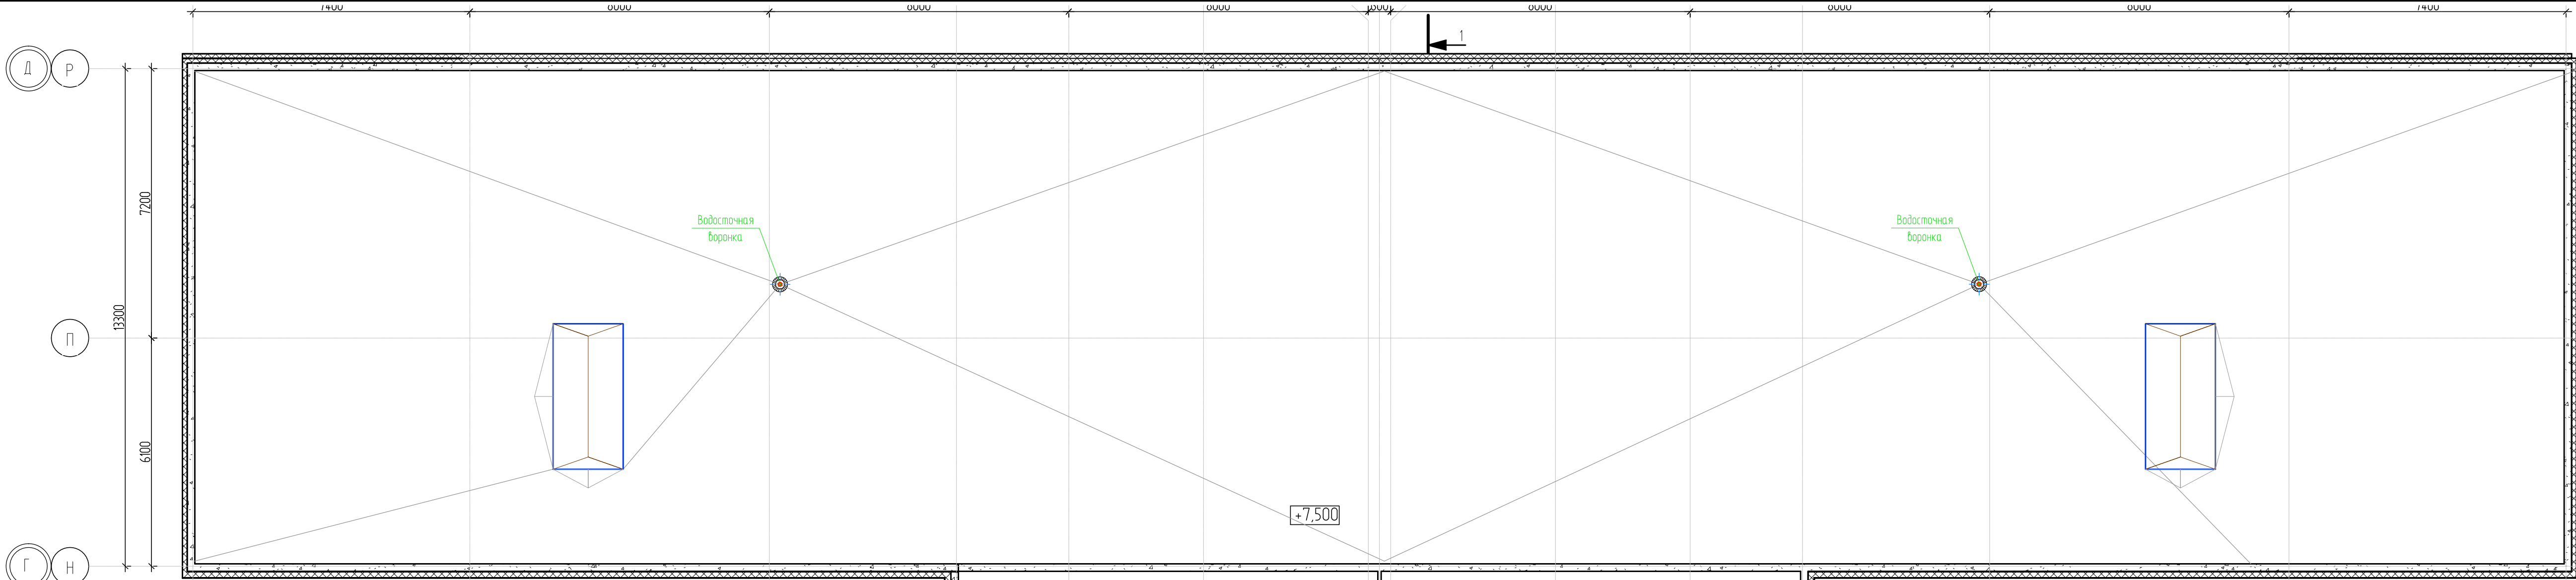


Экспликация помещений 3 этажа			
Номер	Наименование	Площадь, кв.м.	Кат. пом.
36	Комната	14,2	
37	Кухня-столовая	14,4	
38	Лоджия	3,3	
39	Прихожая	3,0	
40	Гардеробная	3,3	
41	Коридор	2,2	
42	С/У	4,6	
43	С/У	3,1	
44	Кухня-столовая	15,4	
45	Комната	9,6	
46	Комната	16,4	
47	Лоджия	4,8	
48	Терраса	18,4	
49	Прихожая	3,0	
50	Гардеробная	3,3	
51	Коридор	2,2	
52	С/У	4,6	
53	С/У	3,1	
54	Кухня-столовая	15,4	
55	Комната	9,6	
56	Комната	16,4	
57	Лоджия	4,8	
58	Терраса	18,4	
59	Прихожая	4,0	
60	С/У	3,9	
61	Комната	14,2	
62	Кухня-столовая	14,4	
63	Лоджия	3,3	
64	Прихожая	0,6	
65	С/У	3,1	
66	Кухня-ниша	5,0	
67	Комната	14,1	
68	Прихожая	4,4	
69	С/У	4,9	
70	Кухня-столовая	16,6	
71	Комната	15,7	
72	Лоджия	3,3	
73	Прихожая	8,3	
74	С/У	5,0	
75	Кухня	10,4	
76	Комната	9,7	
77	Комната	16,5	
78	Лоджия	3,5	
79	Прихожая	3,4	
80	С/У	4,0	
81	Кухня-ниша	5,0	
82	Комната	14,2	
83	Лестничная клетка (ИЗ)	16,8	

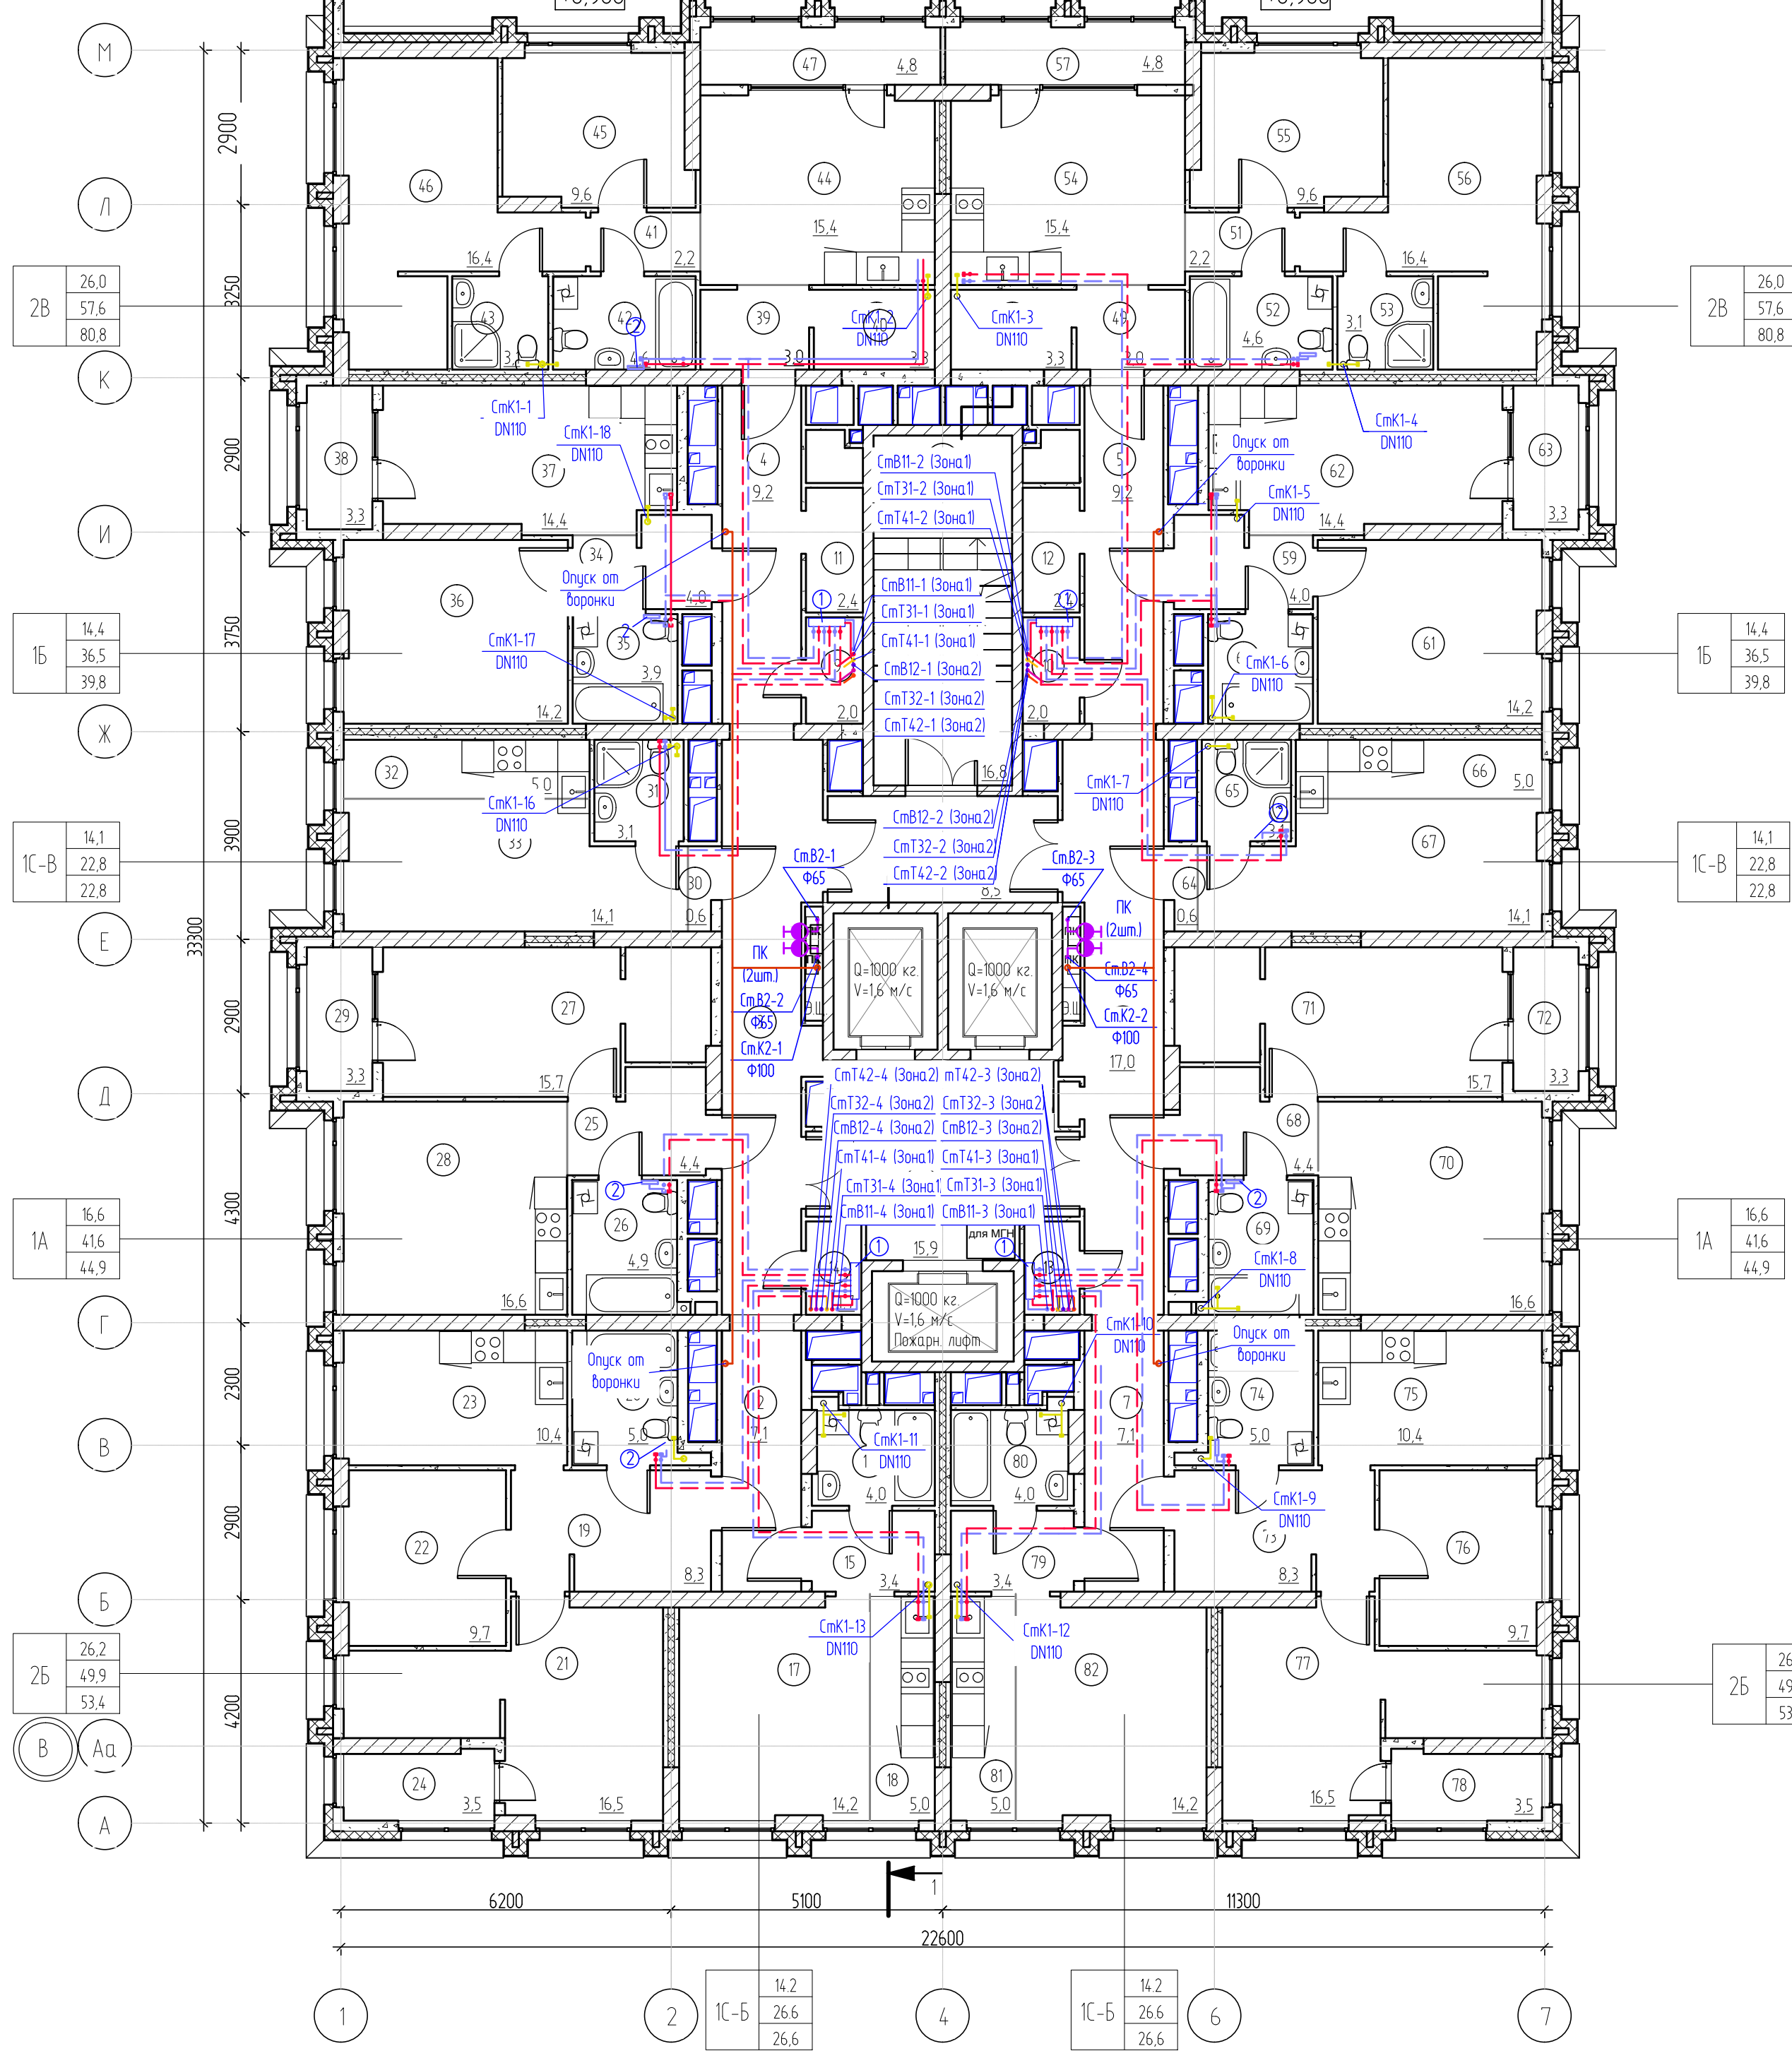

Экспликация помещений 3 этажа			
Номер	Наименование	Площадь, кв.м.	Кат. пом.
1	Лифтовой холл	15,9	
2	Коридор	7,1	
3	Коридор	17,0	
4	Коридор	9,2	
5	Коридор	9,2	
6	Коридор	17,0	
7	Коридор	7,1	
8	Тандем-шлюз	8,5	
9	Техническое помещение	2,0	
10	Техническое помещение	2,0	
11	Вспомогательное помещение	2,4	
12	Вспомогательное помещение	2,4	
13	Техническое помещение	1,7	
14	Техническое помещение	1,7	
15	Прихожая	3,4	
16	С/У	4,0	
17	Комната	14,2	
18	Кухня-ниша	5,0	
19	Прихожая	8,3	
20	С/У	5,0	
21	Комната	16,5	
22	Комната	9,7	
23	Кухня	10,4	
24	Лоджия	3,5	
25	Прихожая	4,4	
26	С/У	4,9	
27	Комната	15,7	
28	Кухня-столовая	16,6	
29	Лоджия	3,3	
30	Прихожая	0,6	
31	С/У	3,1	
32	Кухня-ниша	5,0	
33	Комната	14,1	
34	Прихожая	4,0	
35	С/У	3,9	

К-01/23-02-BK1					
Изм.	Колуч.	Лист	N док.	Подп.	Дата
Разработал	Ермаев	Ермаев	0124	Ермаев	0124
Проверил	Ермаев	Ермаев	0124	Ермаев	0124
Исполн.	Кузнецова	Кузнецова	0124	Кузнецова	0124
Многоквартирный жилой дом с подземной автомобильной стоянкой, расположенный в квартале улиц Т. Кармалкоз-Е. Вонова б.г. Покровы 2 этап					Жилой дом ПП-22 с пристроенными нежилыми помещениями
План 3 этажа. Системы В1,В2,Т3,Т4,К1,К2					000 "Реконструкция-2000"К"

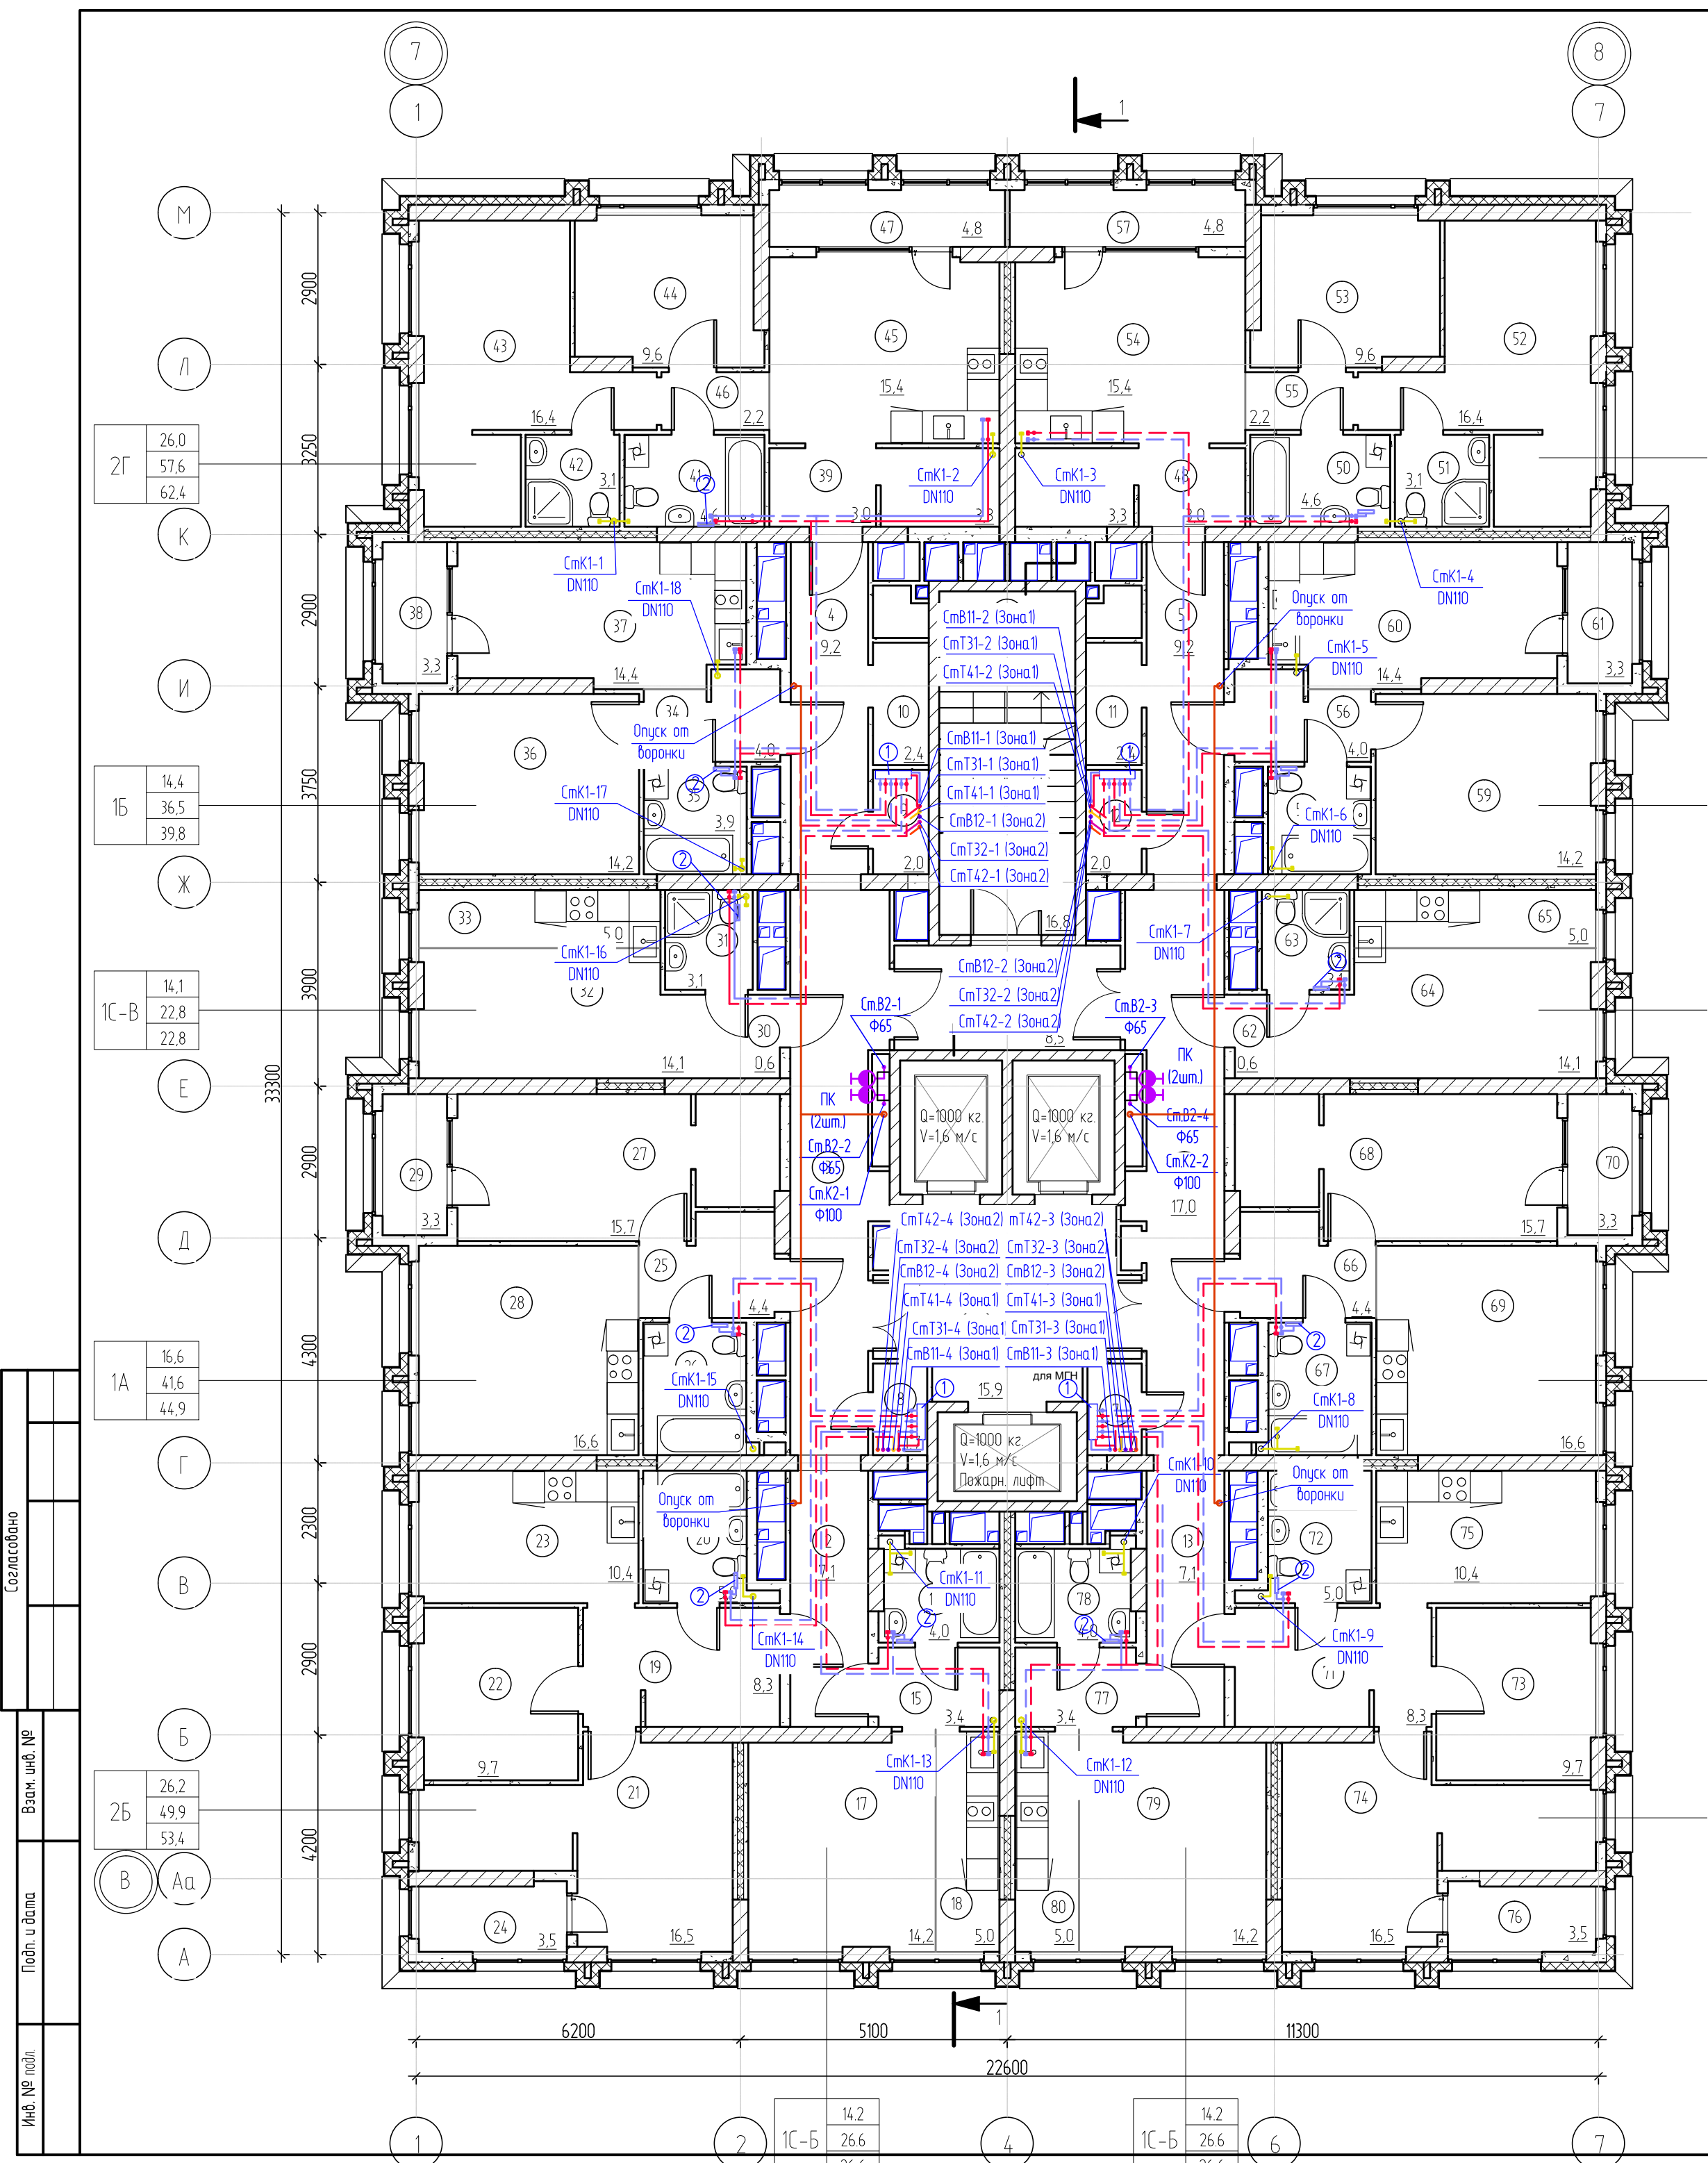

Экспликация помещений 4-24 этажей				Экспликация помещений 4-24 этажей			
Номер	Наименование	Площадь, кв.м.	Кат. пом.	Номер	Наименование	Площадь, кв.м.	Кат. пом.
1	Лифтовой холл	15,9		41	С/У	4,6	
2	Коридор	7,1		42	С/У	3,1	
3	Коридор	17,0		43	Комната	16,4	
4	Коридор	9,2		44	Комната	9,6	
5	Коридор	9,2		45	Кухня-столовая	15,4	
6	Коридор	17,0		46	Коридор	2,2	
7	Техническое помещение	1,7		47	Лоджия	4,8	
8	Техническое помещение	1,7		48	Прихожая	3,0	
9	Техническое помещение	2,0		49	Гардеробная	3,3	
10	Вспомогательное помещение	2,4		50	С/У	4,6	
11	Вспомогательное помещение	2,4		51	С/У	3,1	
12	Техническое помещение	2,0		52	Комната	16,4	
13	Коридор	7,1		53	Комната	9,6	
14	Тамбур-шлюз	8,5		54	Кухня-столовая	15,4	
15	Прихожая	3,4		55	Коридор	2,2	
16	С/У	4,0		56	Прихожая	4,0	
17	Комната	14,2		57	Лоджия	4,8	
18	Кухня-ниша	5,0		58	С/У	3,9	
19	Прихожая	8,3		59	Комната	14,2	
20	С/У	5,0		60	Кухня-столовая	14,4	
21	Комната	16,5		61	Лоджия	3,3	
22	Комната	9,7		62	Прихожая	0,6	
23	Кухня	10,4		63	С/У	3,1	
24	Лоджия	3,5		64	Комната	14,1	
25	Прихожая	4,4		65	Кухня-ниша	5,0	
26	С/У	4,9		66	Прихожая	4,4	
27	Комната	15,7		67	С/У	4,9	
28	Кухня-столовая	16,6		68	Комната	15,7	
29	Лоджия	3,3		69	Кухня-столовая	16,6	
30	Прихожая	0,6		70	Лоджия	3,3	
31	С/У	3,1		71	Прихожая	8,3	
32	Комната	14,1		72	С/У	5,0	
33	Кухня-ниша	5,0		73	Комната	9,7	
34	Прихожая	4,0		74	Комната	16,5	
35	С/У	3,9		75	Кухня	10,4	
36	Комната	14,2		76	Лоджия	3,5	
37	Кухня-столовая	14,4		77	Прихожая	3,4	
38	Лоджия	3,3		78	С/У	4,0	
39	Прихожая	3,0		79	Комната	14,2	
40	Гардеробная	3,3		80	Кухня-ниша	5,0	
				81	Лестничная клетка (H2)	16,8	

К-01/23-02-ВК1					
Многоквартирный жилой дом с подземной автостоянкой, расположенный в квартале улиц Т. Карцацкого-Е. Воинова в г. Тюмени. 2 этап					
Изм.	Колуч.	Лист	№ док.	Подп.	Дата
Разработал	Ептаев	Ептаев	0124	0124	
Проверил	Ептаев	Ептаев	0124	0124	
Жилой дом ГП-22 с пристроенными нежилыми помещениями				Стация	Лист
				Р	6
План 4-24 этажа. Системы К1,К2				000 "Реконструкция-2000иК"	